

**Утверждена
Распоряжением**

(наименование документа об утверждении, включая наименования

Администрации

органов государственной власти или органов местного

города Дивногорска

самоуправления, принявших решение об утверждении схемы

или подписавших соглашение о перераспределении земельных участков)


от _____ № _____

**Схема расположения земельного участка или
земельных участков на кадастровом плане территории**

Условный номер земельного участка: —

Площадь земельного участка: 1000 кв.м.

Обозначение характерных точек границ	Координаты, м	
	X	Y
1	2	3
1	620 376,65	75 776,38
2	620 365,16	75 814,60
3	620 341,21	75 807,42
4	620 352,69	75 769,10
1	620 376,65	75 776,38

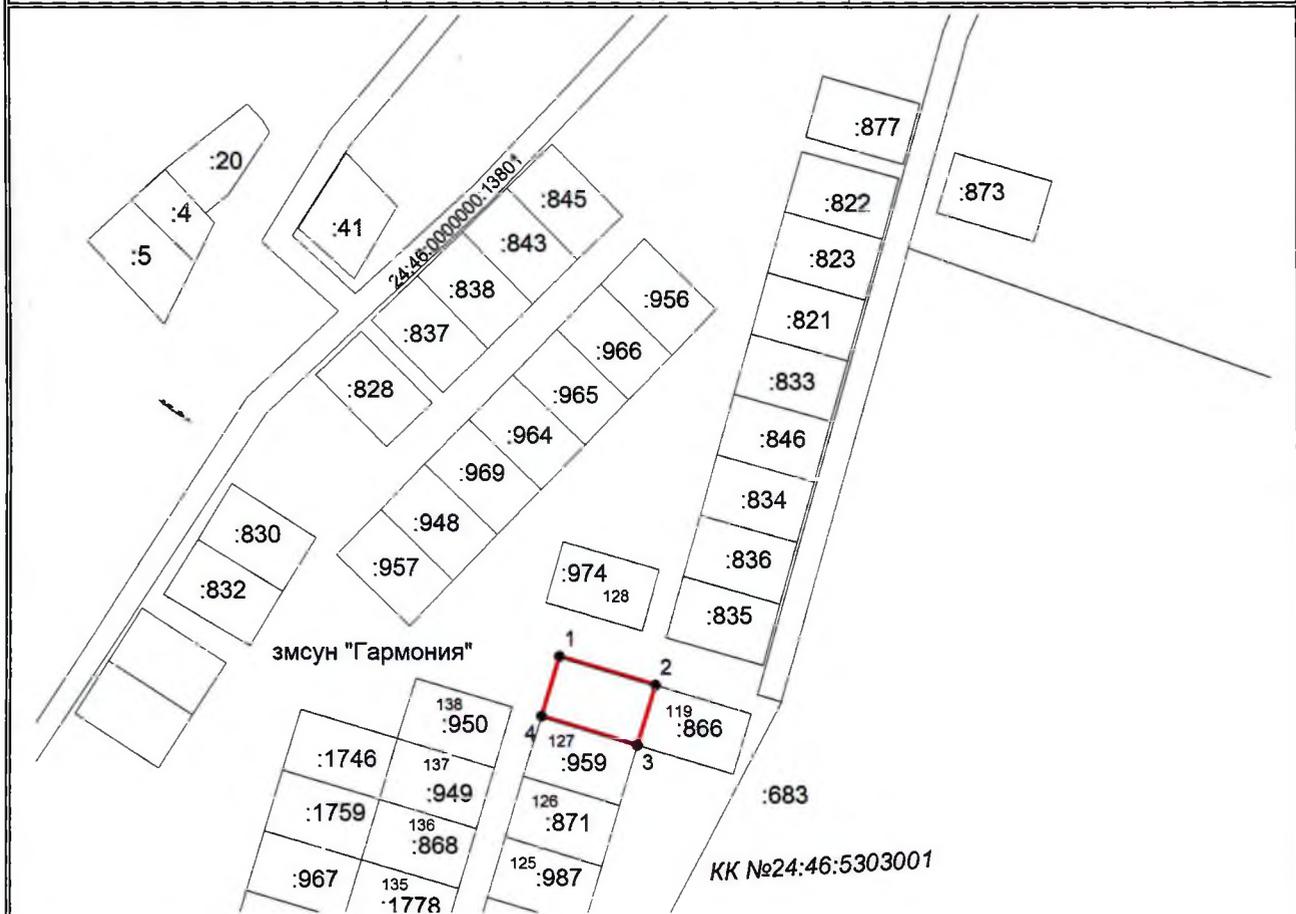

Система координат: МСК 167 (зона 4)

Масштаб 1:3000

Условные обозначения:

- образуемый земельный участок

● 1 - обозначение характерной точки границы образуемого земельного участка

КК №24:46:5303001 - кадастровый квартал