

защитная зона р.Енисей

сосна
береза $\frac{17}{0,21}$ 5

Ж
№ 22

Н

ул.Нагорная №22

Скв. 3
98.60


Скв. 2
97.60



Скв. 1
101.70

ул.Нагорная

Н

Ж
№ 21

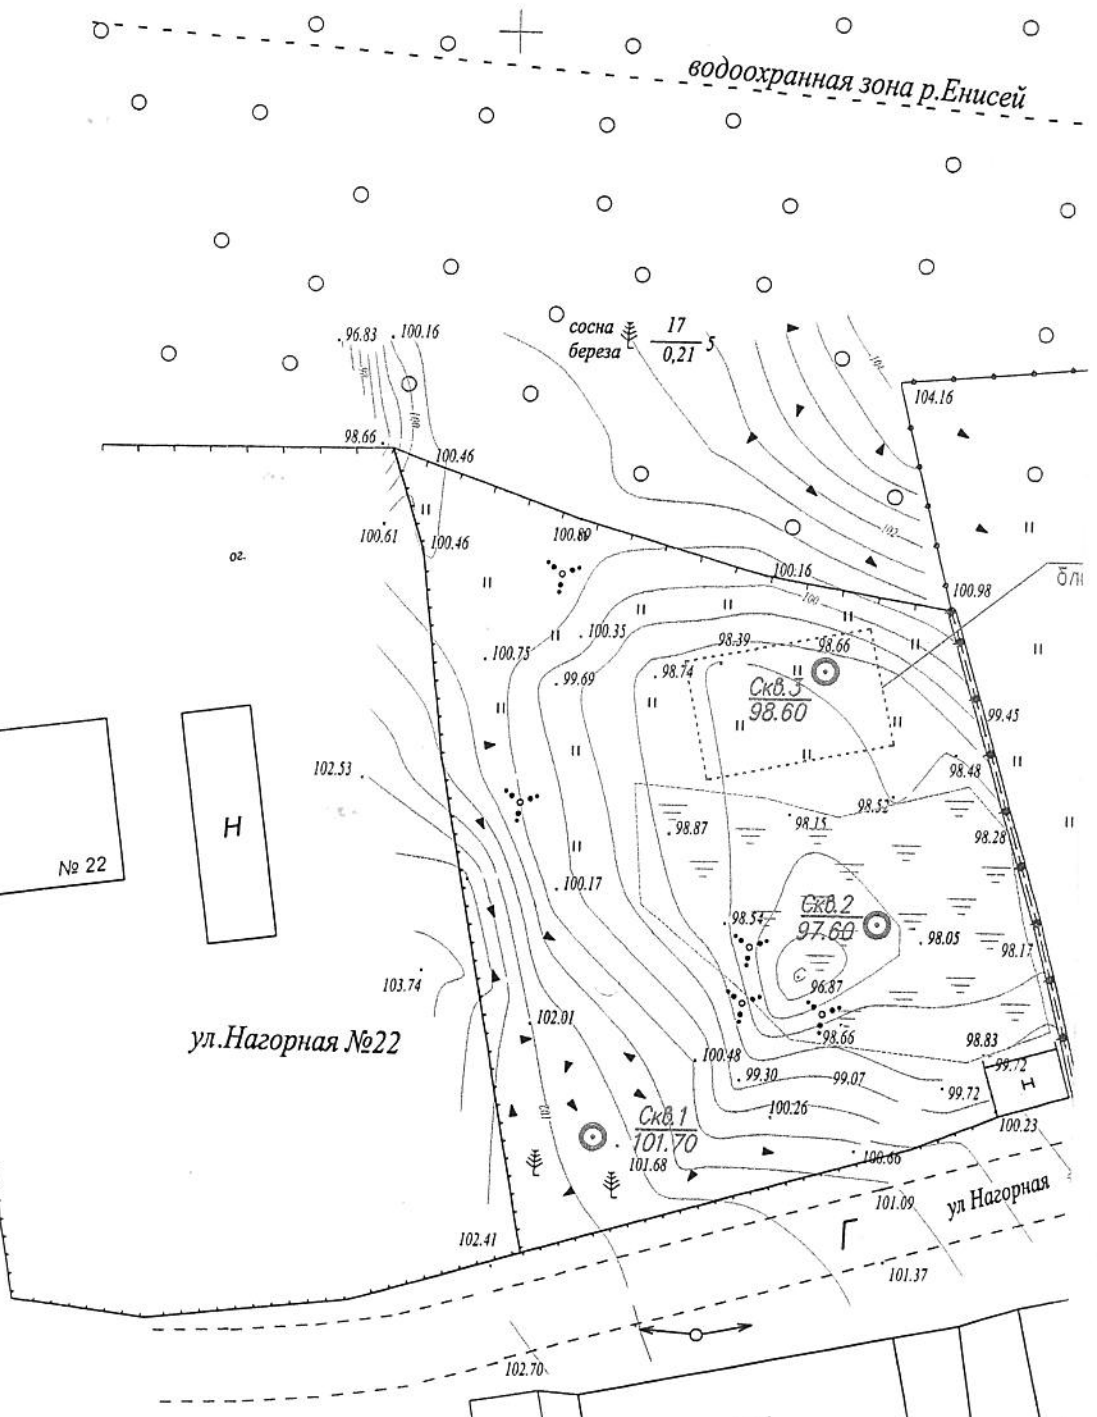

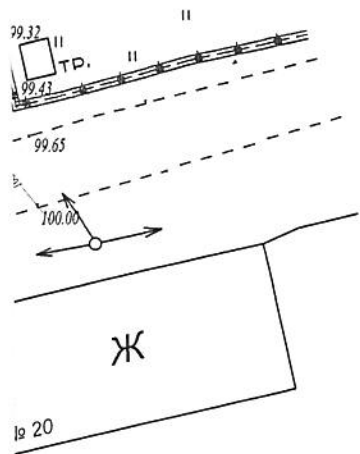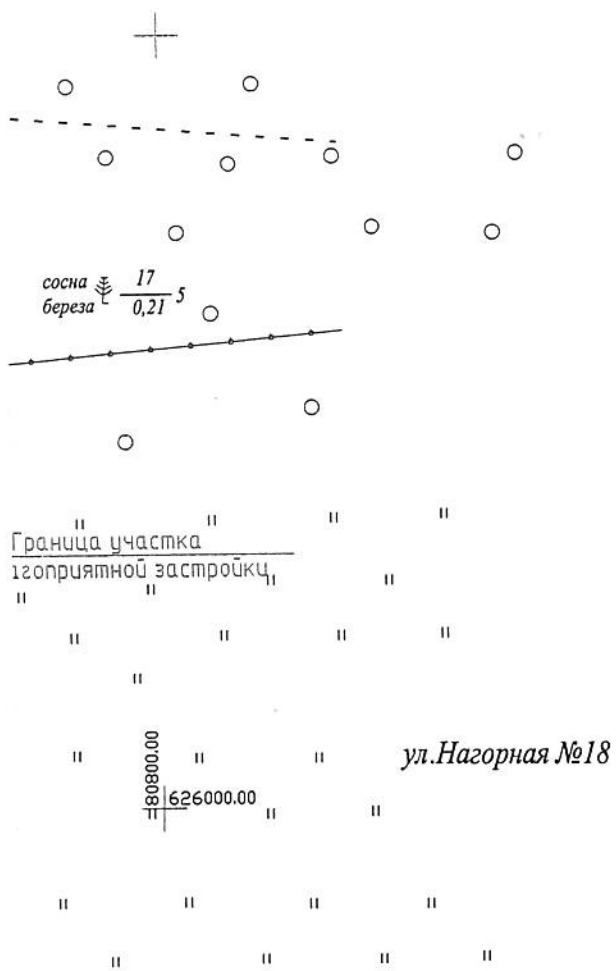

УСЛОВНЫЕ ОБОЗНАЧЕНИЯ

$\frac{Скв.1}{101.70}$ Номер скважины и высотная отметка

Система координат Местная 167
Система высот Условная

						15-10-ИГИ		
						«МО город Дивногорск, п. Слизнево, ул. Нагорная, в районе домов 18-22 на земельном участке 24:46:2201001:126»		
Изм.	Кол.	Лист	Док.	Подпись	Дата			
Составил		Мальцев			2015			
Проверил		Чос						
						Карта фактического материала		
						Стадия	Лист	Листов
						П	1	1
						Масштаб 1:500		
						ООО «Содружество»		