


Схема размещения рекламных конструкций  
в г. Дивногорске, район ул. Бочкина (с изменениями)

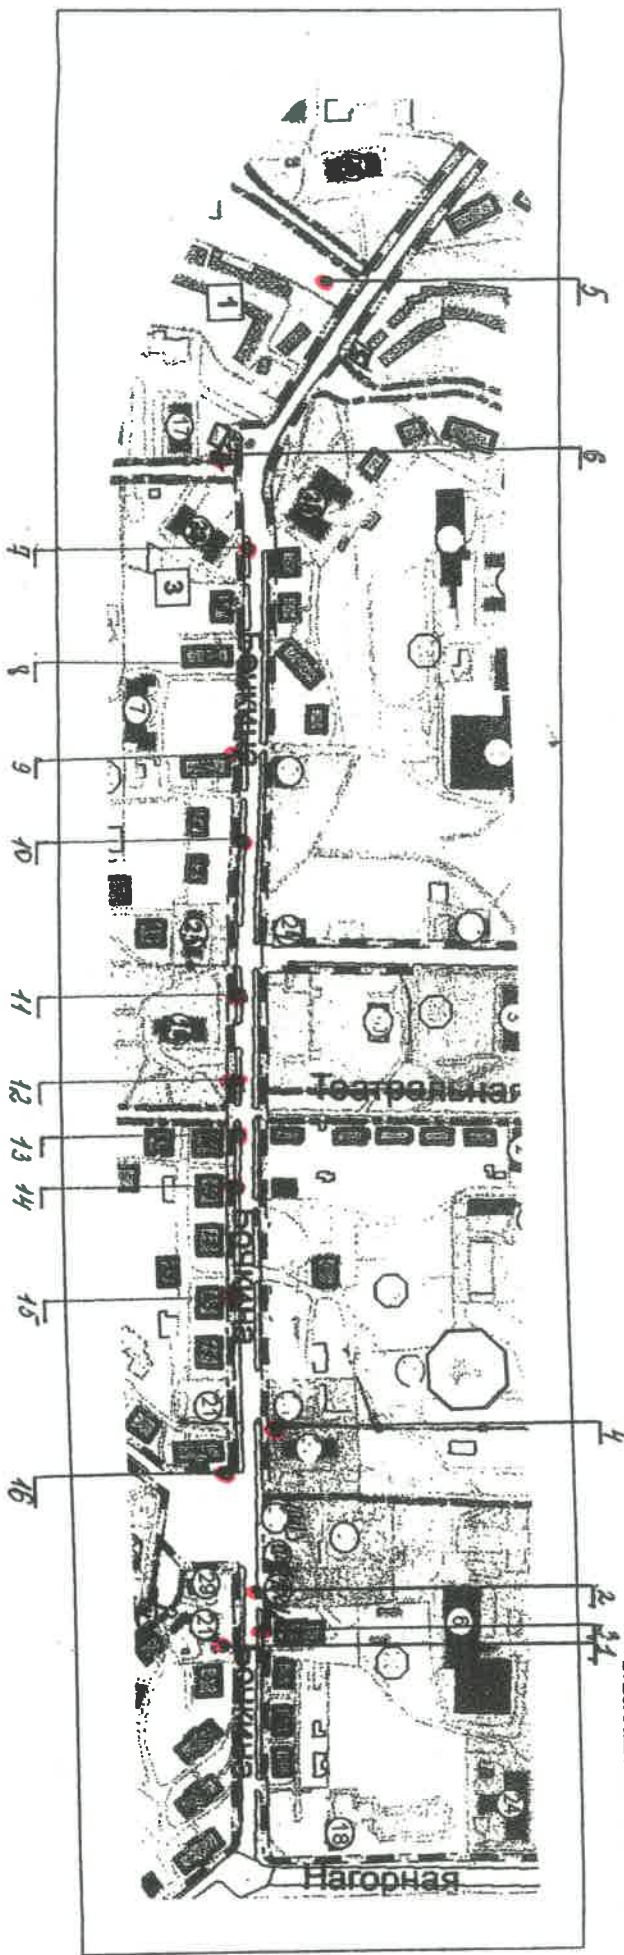

Масштаб 1:5000

Примечание

Номер на схеме	Адрес рекламного места	Тип конструкции
1	г. Дивногорск, ул. Бочкина, 7, район маг. «Турист»	Рекламная конструкция с размером информационного поля 6,0 x 3,0 м
2	г. Дивногорск, ул. Бочкина, 10а/1, район маг. «Аль/Ден»	Щитовая конструкция с размером информационного поля 1,2 x 1,8 м (пилон)
3	г. Дивногорск, район ул. Бочкина, 10	Рекламная конструкция с размером информационного поля 6,0 x 3,0 м
4	г. Дивногорск, ул. Бочкина, 12а	Рекламная конструкция с размером информационного поля 6,0 x 3,0 м
5	г. Дивногорск, район ул. Бочкина, 43	Рекламная конструкция с размером информационного поля 6,0 x 3,0 м
6	г. Дивногорск, ул. Бочкина, 37а, район маг. «Альянс»	Щитовая конструкция с размером информационного поля 1,2 x 1,8 м (пилон)
7	г. Дивногорск, район ул. Бочкина, 37	Щитовая конструкция с размером информационного поля 1,2 x 1,8 м (пилон)

8	г. Дивногорск, район ул. Бочкина, 33	Щитовая конструкция с размером информационного поля 1,2 x 1,8 м (пилон)
9	г. Дивногорск, район ул. Бочкина, 31	Щитовая конструкция с размером информационного поля 1,2 x 1,8 м (пилон)
10	г. Дивногорск, район ул. Бочкина, 29	Щитовая конструкция с размером информационного поля 1,2 x 1,8 м (пилон)
11	г. Дивногорск, район ул. Бочкина, 25	Щитовая конструкция с размером информационного поля 1,2 x 1,8 м (пилон)
12	г. Дивногорск, район ул. Бочкина, 23	Щитовая конструкция с размером информационного поля 1,2 x 1,8 м (пилон)
13	г. Дивногорск, район ул. Бочкина на пересечении с ул. Театральной	Щитовая конструкция с размером информационного поля 1,2 x 1,8 м (пилон)
14	г. Дивногорск, район ул. Бочкина, 19	Щитовая конструкция с размером информационного поля 1,2 x 1,8 м (пилон)
15	г. Дивногорск, район ул. Бочкина, 13	Щитовая конструкция с размером информационного поля 1,2 x 1,8 м (пилон)