


Схема размещения рекламных конструкций
в г. Дивногорске, район ул. Набережной

Масштаб 1:5000

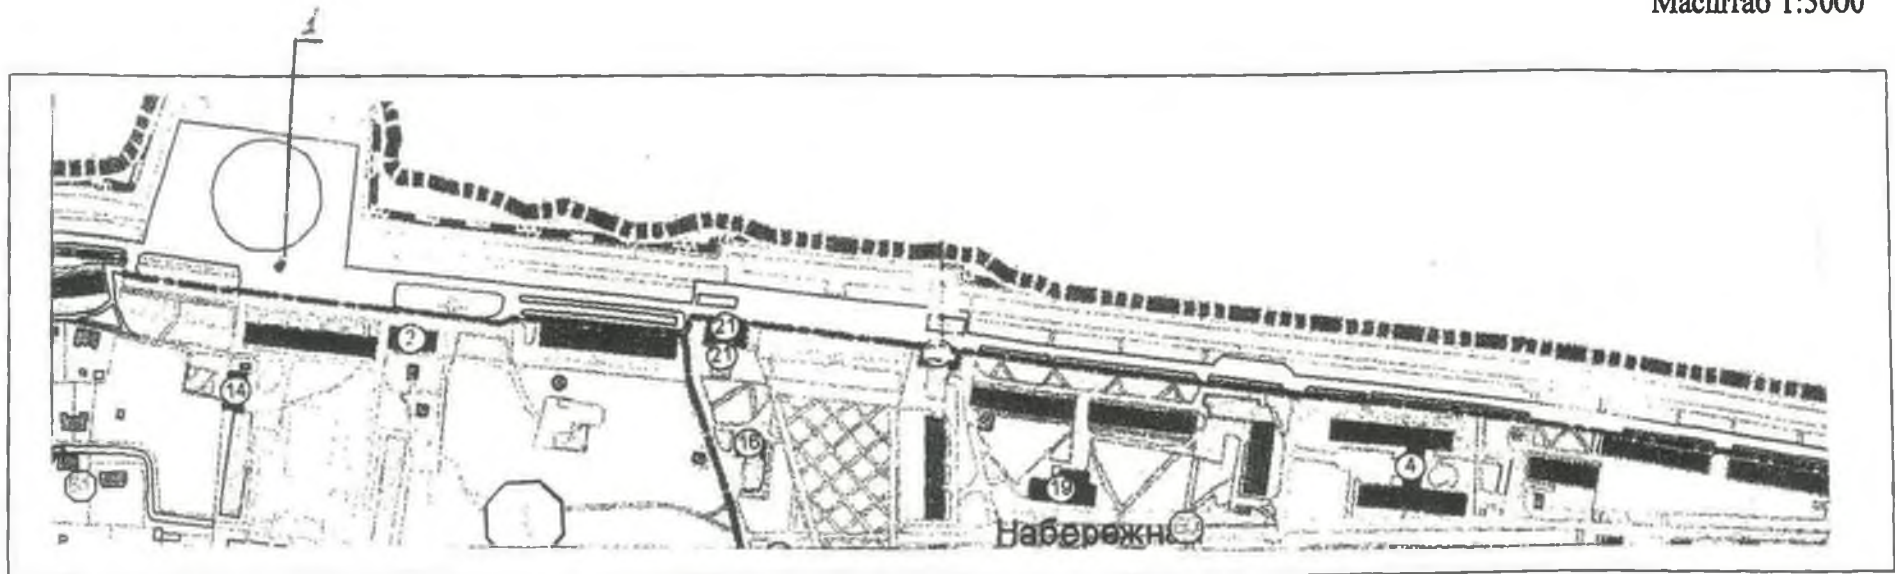

Примечание

Номер на схеме	Адрес рекламного места	Тип конструкции
1	г. Дивногорск, ул. Набережная, район Административной площади	Рекламный щит с размером информационного поля 6,0 x 3,0 м