


Схема размещения рекламных конструкций
в г. Дивногорске, район ул. Нагорной

Масштаб 1:5000

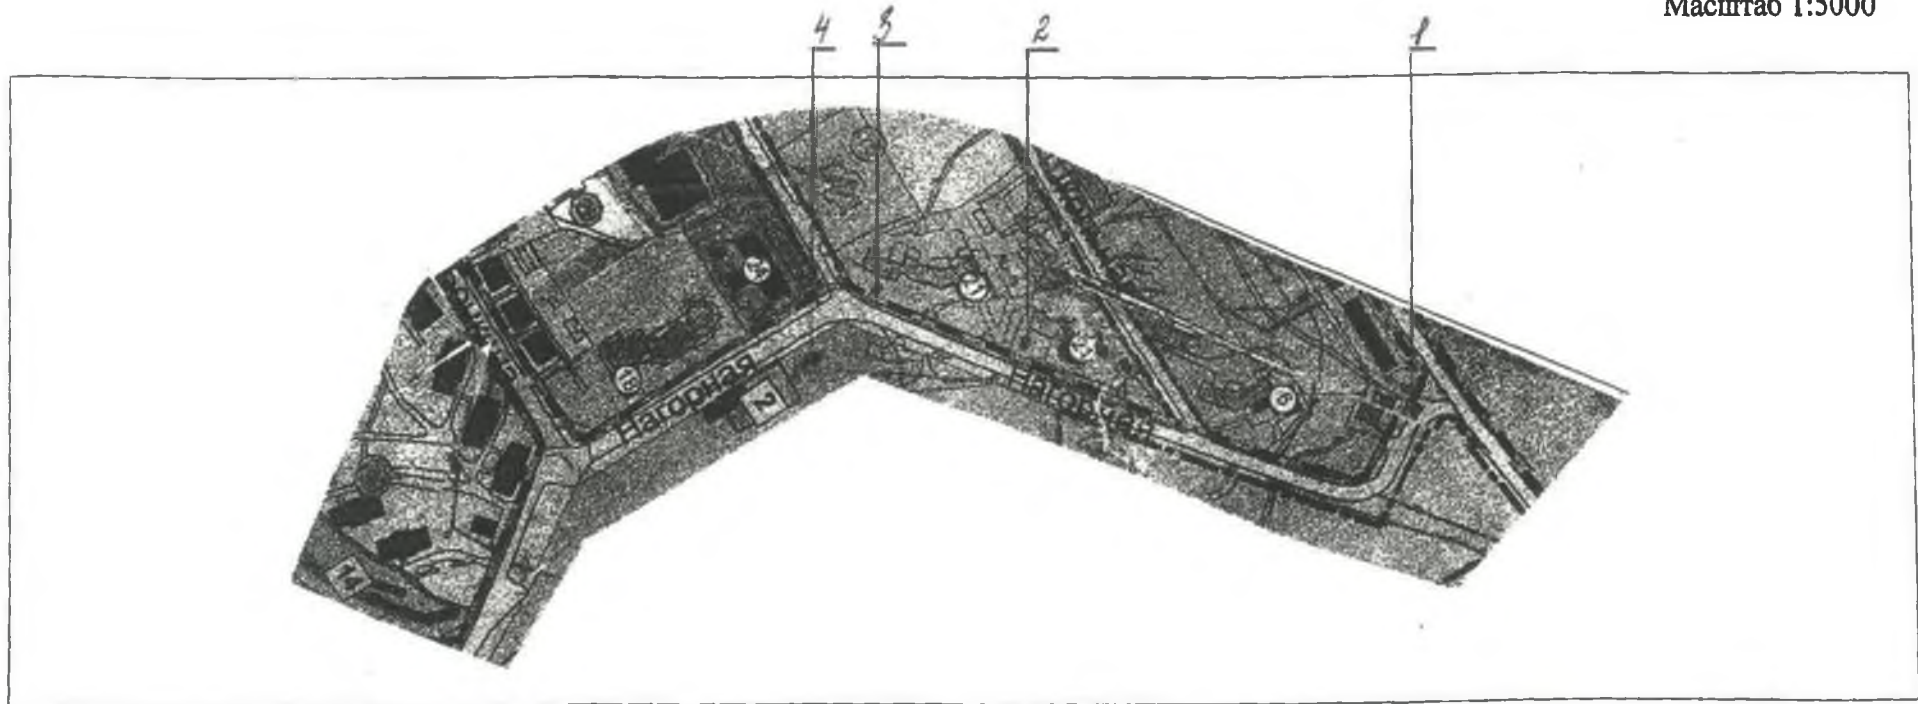

Примечание

Номер на схеме	Адрес рекламного места	Тип конструкции
1	г. Дивногорск, район ул. Нагорной, 2	Рекламный щит с размером информационного поля 6,0 х 3,0 м
2	г. Дивногорск, район ул. Нагорной, 6	Рекламный щит с размером информационного поля 6,0 х 3,0 м
3	г. Дивногорск, район ул. Нагорной, 8	Рекламный щит с размером информационного поля 6,0 х 3,0 м
4	г. Дивногорск, район ул. Нагорной, 11	Рекламный щит с размером информационного поля 6,0 х 3,0 м