


Схема размещения рекламных конструкций
в г. Дивногорске, район ул. Чкалова

Масштаб 1:5000

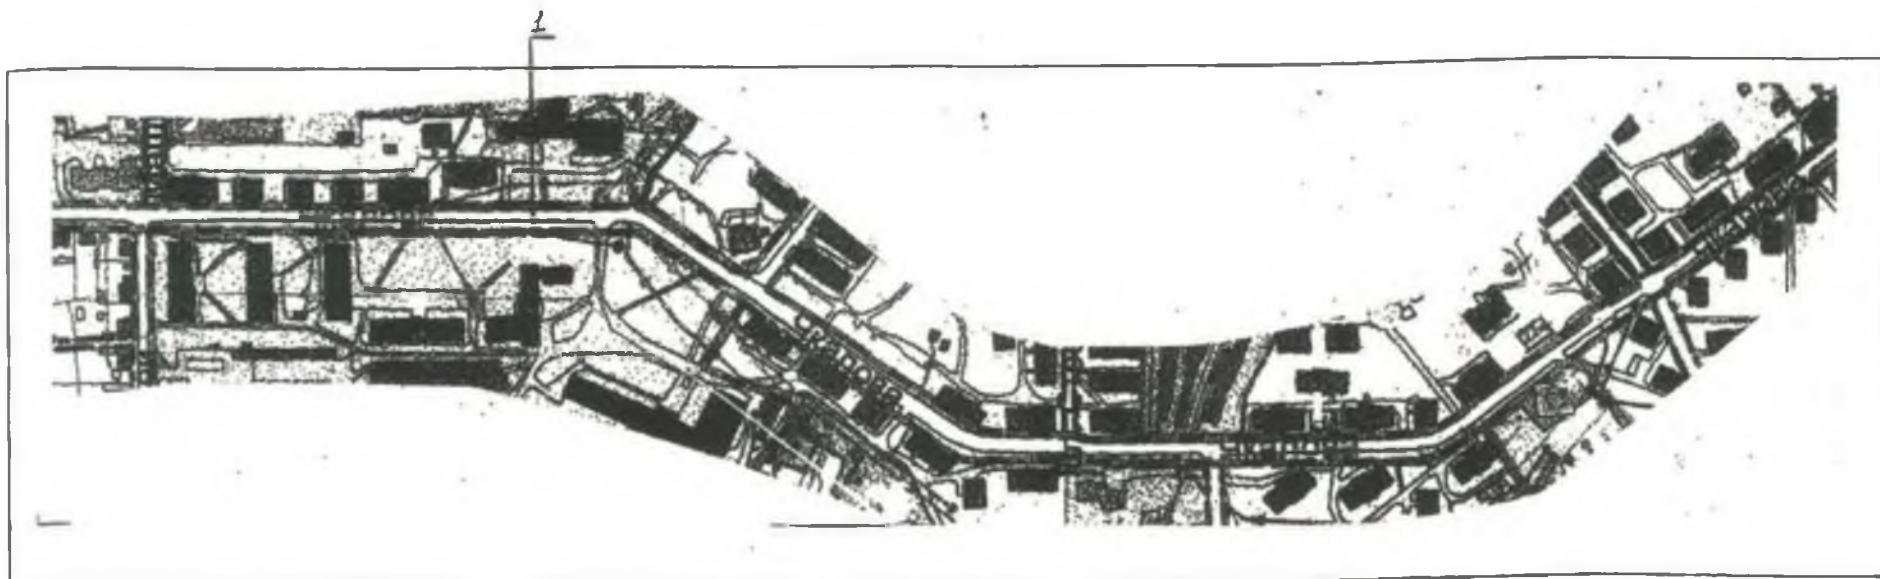

Примечание

Номер на схеме	Адрес рекламного места	Тип конструкции
1	ул. Чкалова, 43 (район автостоянки)	Рекламный щит с размером информационного поля 6,0 x 3,0 м