


Схема размещения рекламных конструкций
в г. Дивногорске, п. Манский, район ул. Красноярской

Масштаб 1:5000

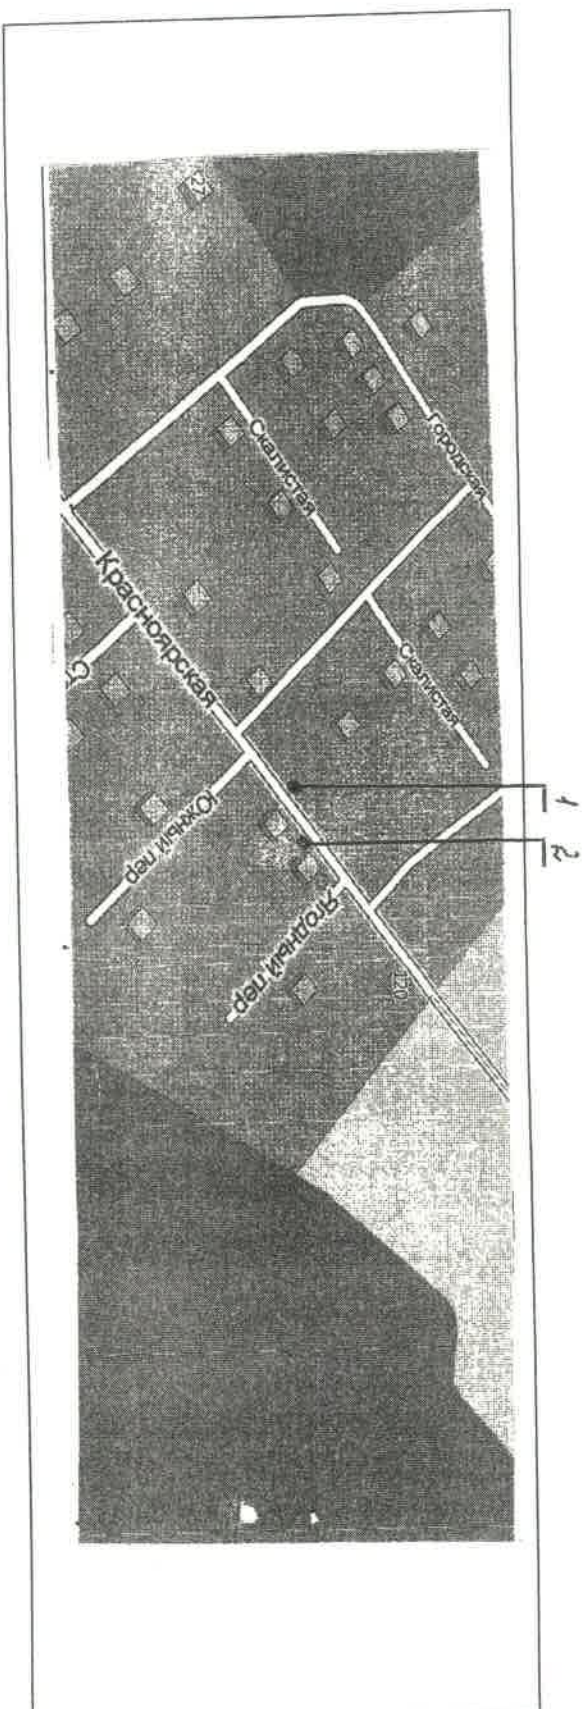

Примечание

Номер на схеме	Адрес рекламного места	Тип конструкции
1	г. Дивногорск, п. Манский, район ул. Красноярской, земельный участок с кадастровым номером 24:46:5001005:14	Рекламная конструкция с размером информационного поля 6,0 x 3,0 м
2	г. Дивногорск, п. Манский, район ул. Красноярской, земельный участок с кадастровым номером 24:46:5002001:7	Рекламная конструкция с размером информационного поля 6,0 x 3,0 м