


Схема размещения рекламных конструкций:
в г. Дивногорске, п. Усть-Мана, район ул. Подгорной

Масштаб 1:5000

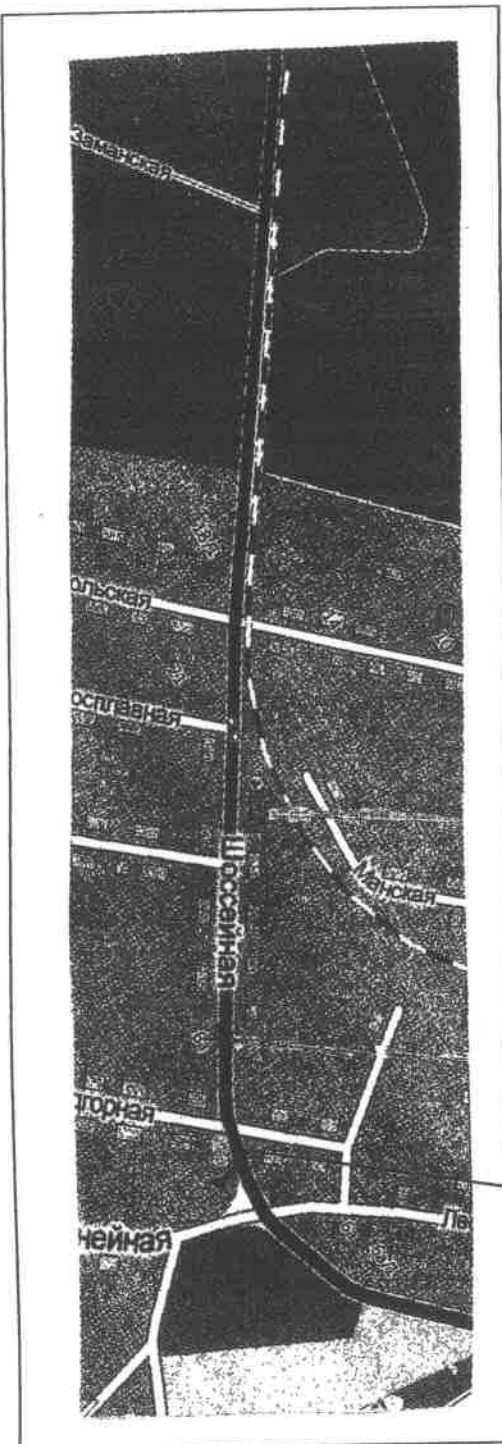

Примечание

Номер на схеме	Адрес рекламного места	Тип конструкции
1	г. Дивногорск, п. Усть-Мана, район ул. Подгорной	Щитовая конструкция с размером информационного поля 1 x 33 м