


- Условные обозначения:
- Границы земельных участков
 - Граница, в пределах которой разрешается строительство объектов капитального строительства
 - Пожарный проезд
 - Отмостка
 - Подпорная стена
 - Демонтаж

Ситуационный план М 1:5000

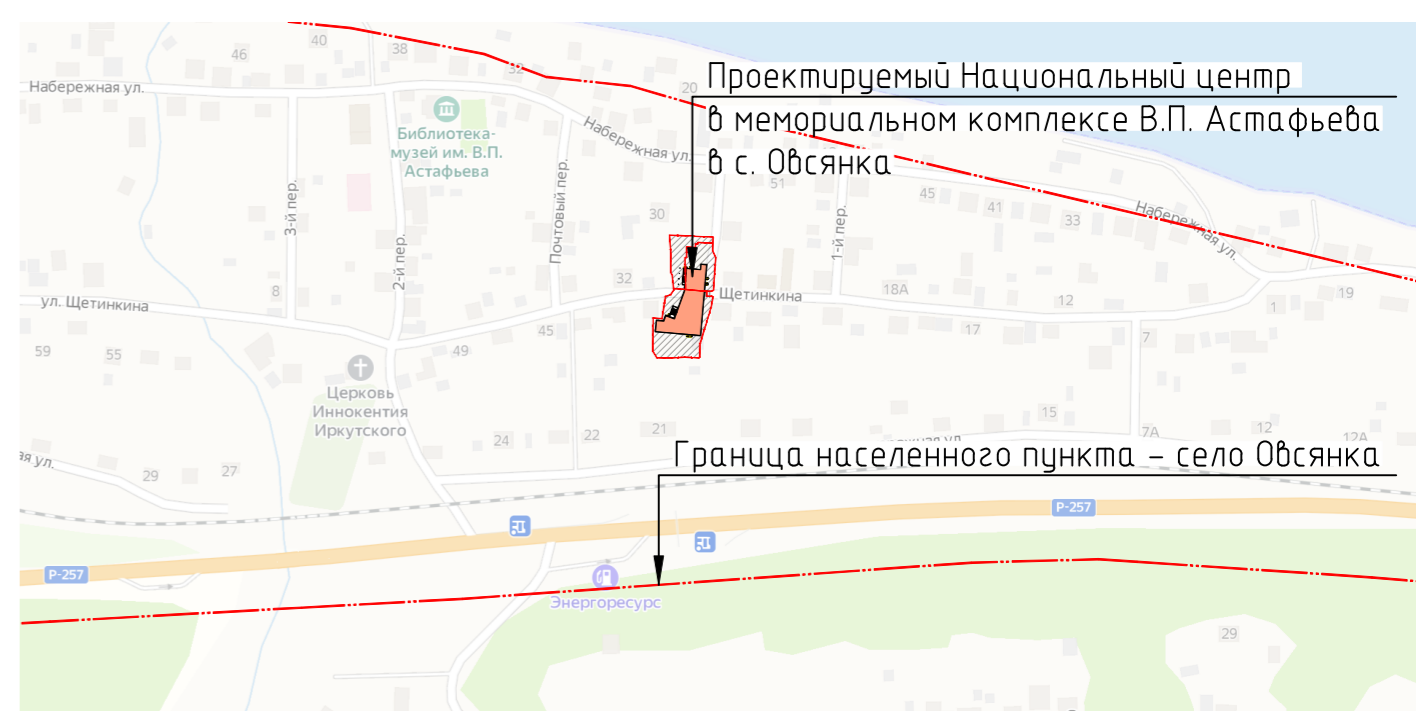

Ведомость жилых и общественных зданий и сооружений

Номер на плане	Наименование и обозначение	Этажность	Площадь, м ²				Строительный объем, м ³		
			Полезная площадь здания	Расчетная площадь здания	Площадь застройки	Общая площадь здания	подземной части	надземной части	всего
1	Национальный центр	3	2 145,32	1 757,69	940,20	2 519,36	3 204,10	9 160,50	12 364,60
2	Подпорная стена ПС-1	-	-	-	-	9,2	-	-	-
3	Подпорная стена ПС-2	-	-	-	-	21,0	-	-	-

Баланс территории

№ п/п	Наименование	Площадь	
		м ²	%
1	Территория в границах проектирования (зем. участки №24:46:2001008:236, №24:46:2001008:82, №24:46:2001008:79)	2 413	100
2	Застройка, в том числе	882,5	36,6
2.1	- общественное здание	855,0	35,4
2.2	- подпорные стены	23,3	1,0
2.3	- строения	4,2	0,2
3	Покрытия, в том числе	1253,7	51,9
3.1	- покрытие из асфальтобетона	231,8	9,6
3.2	- покрытие из брусчатки	962,3	39,8
3.3	- покрытие из террасной доски	59,6	2,5
4	Озеленение, в том числе	276,8	11,5
4.1	- газон	217,6	9,0
4.2	- мульча	59,2	2,5

Примечания:
 1. Система координат – мировая МСК 167.
 2. Система высот – Балтийская.
 3. Граница проектирования состоит из земельных участков с кадастровыми номерами №24:46:2001008:236 (площадь 1400,0 кв.м., №24:46:2001008:82 (площадь 436,0 кв.м.), №24:46:2001008:79 (площадь 577,0 кв.м.).

				209-22-ПЗУ	
				Национальный центр в мемориальном комплексе В.П. Астафьева в с. Овсянка	
Изм.	Кол. уч.	Лист № док.	Подп.	Дата	
Разработал	Тяпкина			08.22	
ГАП	Кулаковский			08.22	
ГИП	Якубчук			08.22	
Н.контроль	Якубчук			08.22	
				Стадия	Лист
				П	1
				Листов	
				ПРОЕКТНАЯ МАСТЕРСКАЯ	
				Формат	A2

Инв. № подл. Подп. и дата. Взам. инв. №. Согласовано.