



КАДАСТРОВЫЙ ПАСПОРТ ЗЕМЕЛЬНОГО УЧАСТКА

"22" ноября 2016 г. № 24/16-910076

1	Кадастровый номер:	24:46:0108001:2263
4	План (чертеж, схема) земельного участка	

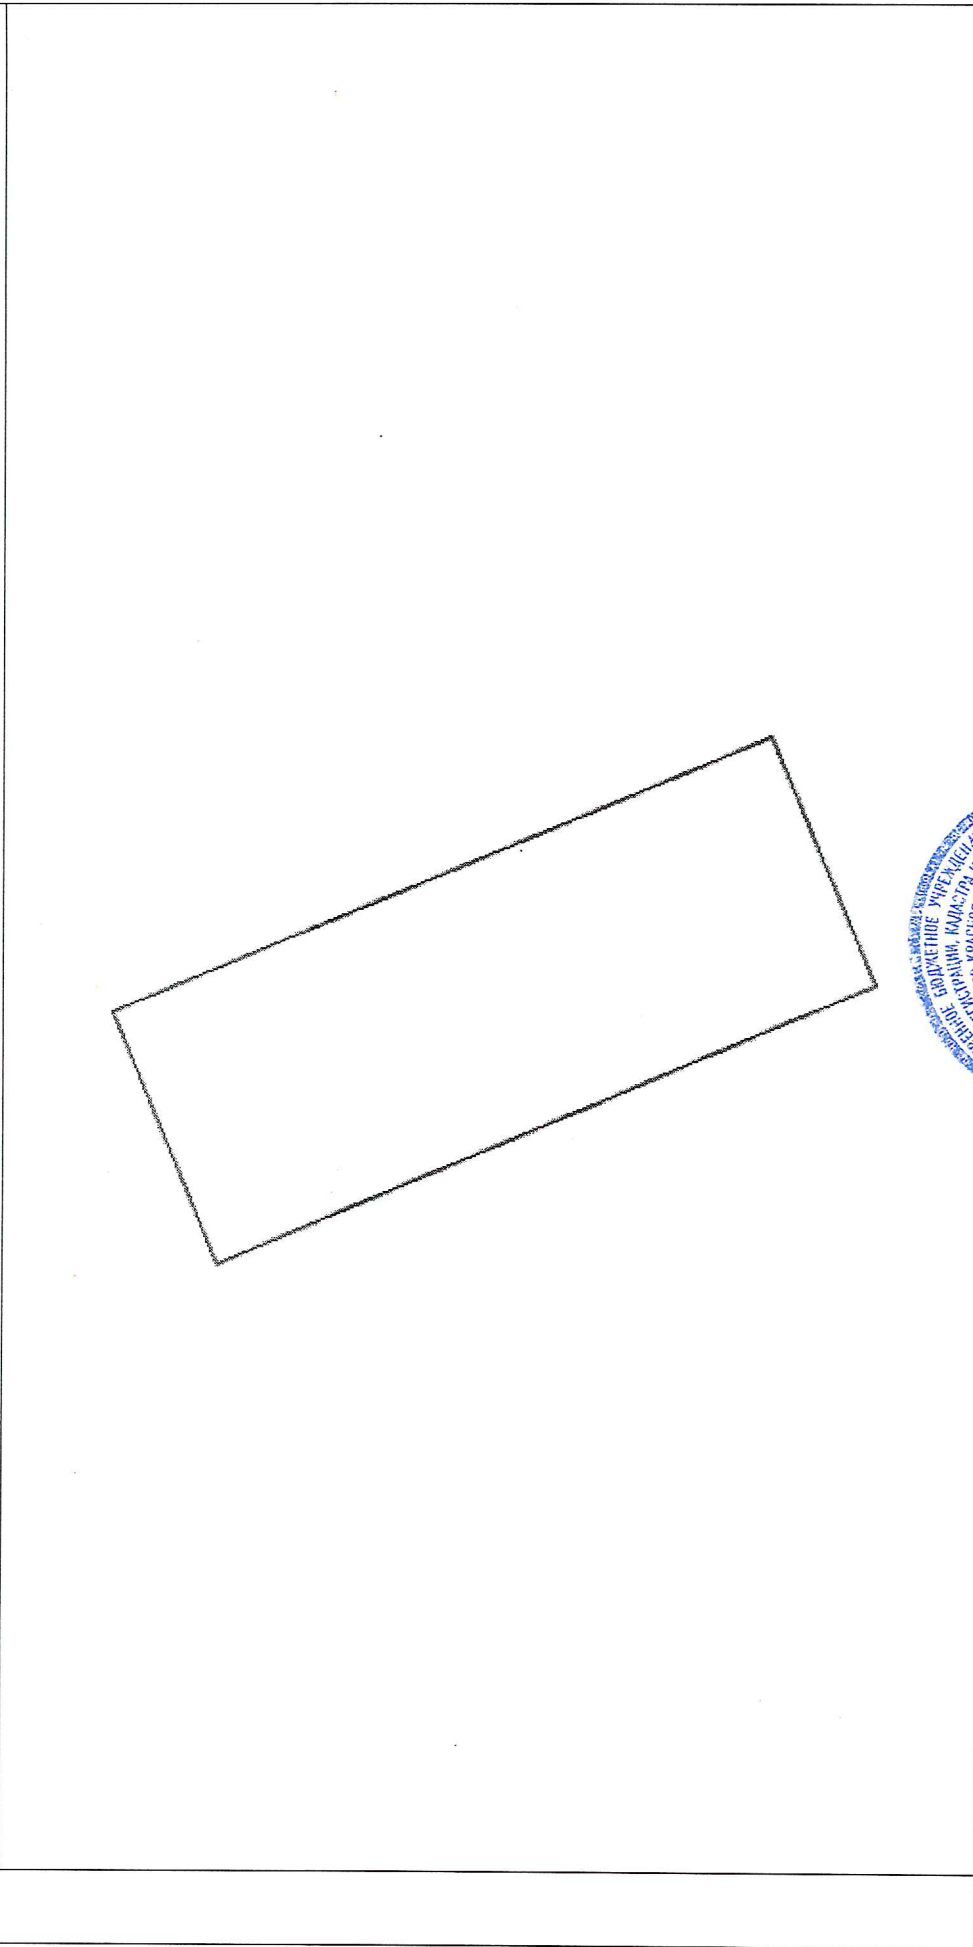

5 Масштаб 1:200

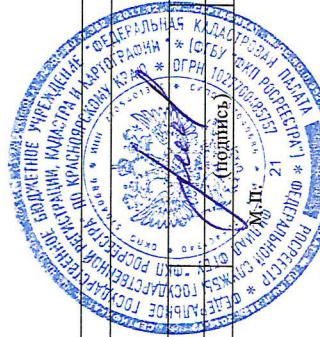

Ведущий инженер
(полное наименование должности)

О. М. Новослова
(инициалы, фамилия)