

Филиал федерального государственного бюджетного учреждения "Федеральная кадастровая палата Федеральной службы государственной регистрации, кадастра и картографии" по Красноярскому краю

(полное наименование органа кадастрового учета)

КП.1

КАДАСТРОВЫЙ ПАСПОРТ ЗЕМЕЛЬНОГО УЧАСТКА

"30" августа 2016 г. № 24/16-667009

1	Кадастровый номер:	24:46:0501001:299	2	Лист № 1	3	Всего листов: 2
4	Номер кадастрового квартала:	24:46:0501001	6	Дата внесения номера в государственный кадастр недвижимости: 22.08.2016		
5	Предьдущие номера:	—				
7	—					
8	Кадастровые номера объектов капитального строительства: —					
9	Адрес (описание местоположения): Красноярский край, г. Дивногорск, район городского кладбища, общество садоводов "Вишня", участок № 50					
10	Категория земель: Земли населенных пунктов					
11	Разрешенное использование: сады, огороды					
12	Площадь: 663 +/- 5,20 кв. м					
13	Кадастровая стоимость: 111635.94 руб.					
14	Сведения о правах: —					
15	Особые отметки: —					
16	Сведения о природных объектах: —					
17	Дополнительные сведения:					
	17.1	Кадастровые номера участков, образованных с земельным участком: —				
	17.2	Кадастровый номер преобразованного участка: —				
	17.3	Кадастровые номера участков, подлежащих снятию или снятых с кадастрового учета: —				
	17.4	Кадастровые номера участков, образованных из земельного участка: —				
18	Характер сведений государственного кадастра недвижимости (статус записи о земельном участке): Сведения об объекте недвижимости имеют статус временные.					
	Дата истечения временного характера сведений - 23.08.2021.					
19	Сведения о кадастровых инженерах: Кобзина Светлана Алексеевна, 24/13-614, МУП "Земля", 03.08.2016 г.					

Ведущий инженер
(полное наименование должности)


О. М. Новоселова
(инициалы, фамилия)



КАДАСТРОВЫЙ ПАСПОРТ ЗЕМЕЛЬНОГО УЧАСТКА

"30" августа 2016 г. № 24/16-667009

1	Кадастровый номер: 24:46:0501001:299	2	Лист № 2	3	Всего листов: 2
4	План (чертеж, схема) земельного участка				

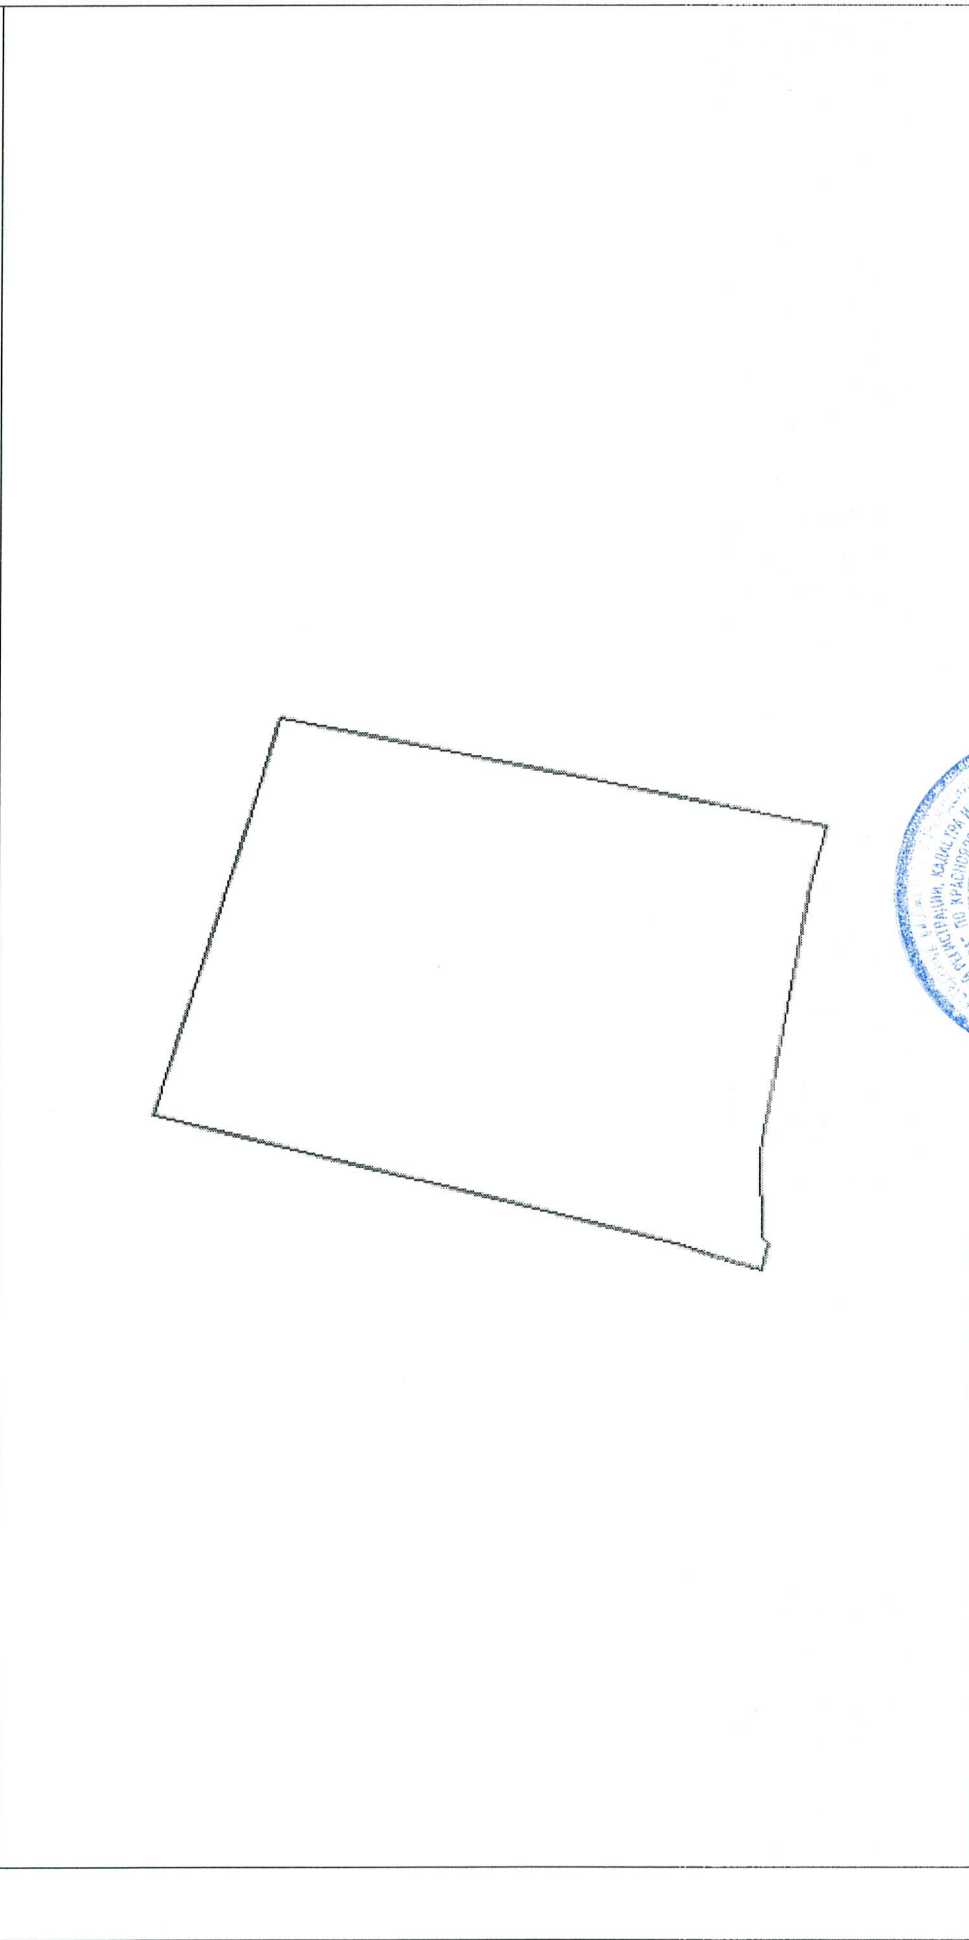

5 Масштаб 1:400



Ведущий инженер
(полное наименование должности)

О. М. Новоселова
(инициалы, фамилия)