

Филиал Федерального государственного бюджетного учреждения "Федеральная кадастровая палата Федеральной службы государственной регистрации, кадастра и картографии" по Красноярскому краю

(полное наименование органа кадастрового учета)

КП.1

КАДАСТРОВЫЙ ПАСПОРТ ЗЕМЕЛЬНОГО УЧАСТКА

"16" августа 2016 г. № 24/16-615938

1	Кадастровый номер:	24:46:2005002:469	2	Лист № 1	3	Всего листов: 2
4	Номер кадастрового квартала:	24:46:2005002	6	Дата внесения номера в государственный кадастр недвижимости:	10.08.2016	
5	Предыдущие номера:	—				
7	—					
8	Кадастровые номера объектов капитального строительства: —					
9	Адрес (описание местоположения): Красноярский край, г. Дивногорск, район с. Овсянка, земельный массив с условным названием "Ромашка", участок № 262					
10	Категория земель: Земли сельскохозяйственного назначения					
11	Разрешенное использование: ведение садоводства					
12	Площадь: 593+-9,74 кв. м					
13	Кадастровая стоимость: 136395,93 руб.					
14	Сведения о правах: —					
15	Особые отметки: —					
16	Сведения о природных объектах: —					
17	Дополнительные сведения:					
17.1	Кадастровые номера участков, образованных с земельным участком: —					
17.2	Кадастровый номер преобразованного участка: —					
17.3	Кадастровые номера участков, подлежащих снятию или снятых с кадастрового учета: —					
17.4	Кадастровые номера участков, образованных из земельного участка: —					
18	Характер сведений государственного кадастра недвижимости (статус записи о земельном участке): Сведения об объекте недвижимости имеют статус временные.					
19	Дата истечения временного характера сведений - 11.08.2021.					
19	Сведения о кадастровых инженерах: Кобзина Светлана Алексеевна, 24-13-614, МУП "Земля", 04.08.2016 г.					


Инженер I категории межрайонного отдела
(полное наименование должности)


М. А. Макарова
(инициалы, фамилия)



КАДАСТРОВЫЙ ПАСПОРТ ЗЕМЕЛЬНОГО УЧАСТКА

"16" августа 2016 г. № 24/16-615938

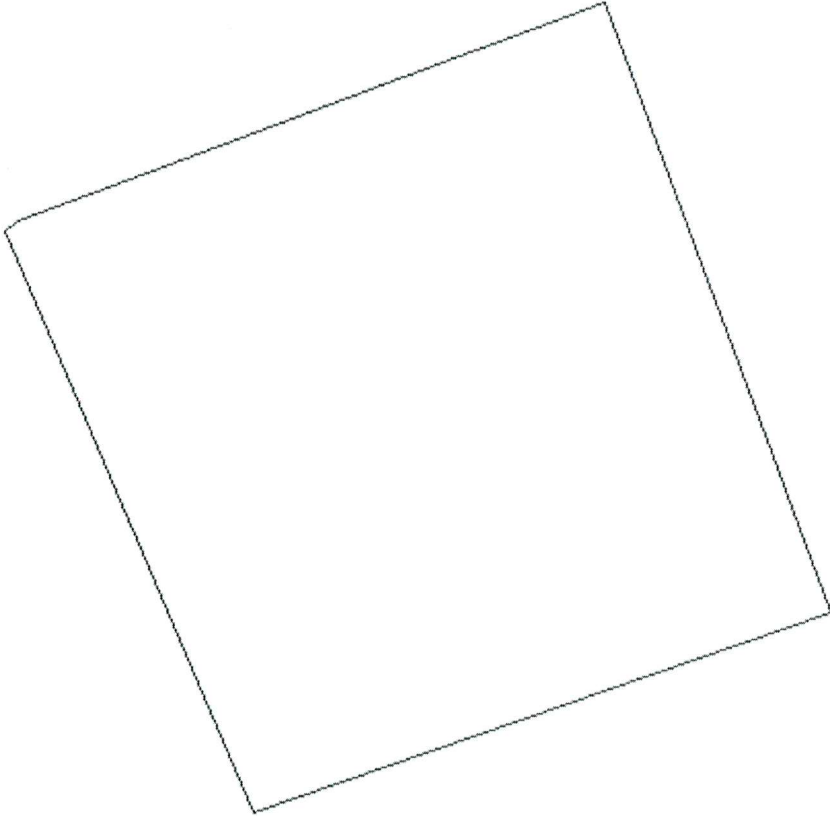1	Кадастровый номер: 24:46:2005002:469		Лист № 2	3	Всего листов: 2
4	План (чертеж, схема) земельного участка				
					
5	Масштаб 1:300				

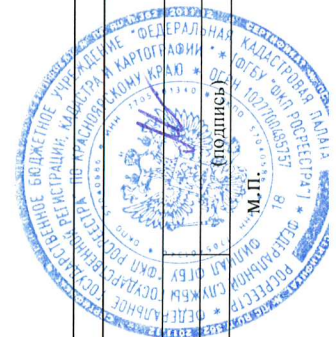

Инженер I категории межрайонного отдела
(полное наименование должности)

М. А. Макарова
(инициалы, фамилия)