

Филиал Федерального государственного бюджетного учреждения "Федеральная кадастровая палата Федеральной службы государственной регистрации, кадастра и картографии" по Красноярскому краю

(полное наименование органа кадастрового учета)

КП.1

КАДАСТРОВЫЙ ПАСПОРТ ЗЕМЕЛЬНОГО УЧАСТКА

"22" ноября 2016 г. № 24/16-910077

1	Кадастровый номер:	24:46:0108001:2264	2	Лист № <u>1</u>	3	Всего листов: <u>2</u>
4	Номер кадастрового квартала:	24:46:0108001	6	Дата внесения номера в государственный кадастр недвижимости: 21.11.2016		
5	Предыдущие номера:	—				
7	—					
8	Кадастровые номера объектов капитального строительства: —					
9	Адрес (описание местоположения): Красноярский край, г. Дивногорск, район управления механизации					
10	Категория земель: Земли населенных пунктов					
11	Разрешенное использование: гаражи, автостоянки для постоянного хранения автомобилей					
12	Площадь: 129+/-2,35 кв. м					
13	Кадастровая стоимость: 180943,14 руб.					
14	Сведения о правах: —					
15	Особые отметки: —					
16	Сведения о природных объектах: —					
17	Дополнительные сведения:					
	17.1 Кадастровые номера участков, образованных с земельным участком: —					
	17.2 Кадастровый номер преобразованного участка: —					
	17.3 Кадастровые номера участков, подлежащих снятию или снятых с кадастрового учета: —					
	17.4 Кадастровые номера участков, образованных из земельного участка: —					
18	Характер сведений временного характера кадастра недвижимости (статус записи о земельном участке): Сведения об объекте недвижимости имеют статус временные.					
	Дата истечения временного характера сведений - 22.11.2021.					
19	Сведения о кадастровых инженерах: Кобзина Светлана Алексеевна, 24-13-0000000-09.11.2016 г.					





Ведущий инженер
(полное наименование должности)

О. М. Новоселова
(инициалы, фамилия)

КАДАСТРОВЫЙ ПАСПОРТ ЗЕМЕЛЬНОГО УЧАСТКА

"22" ноября 2016 г. № 24/16-910077

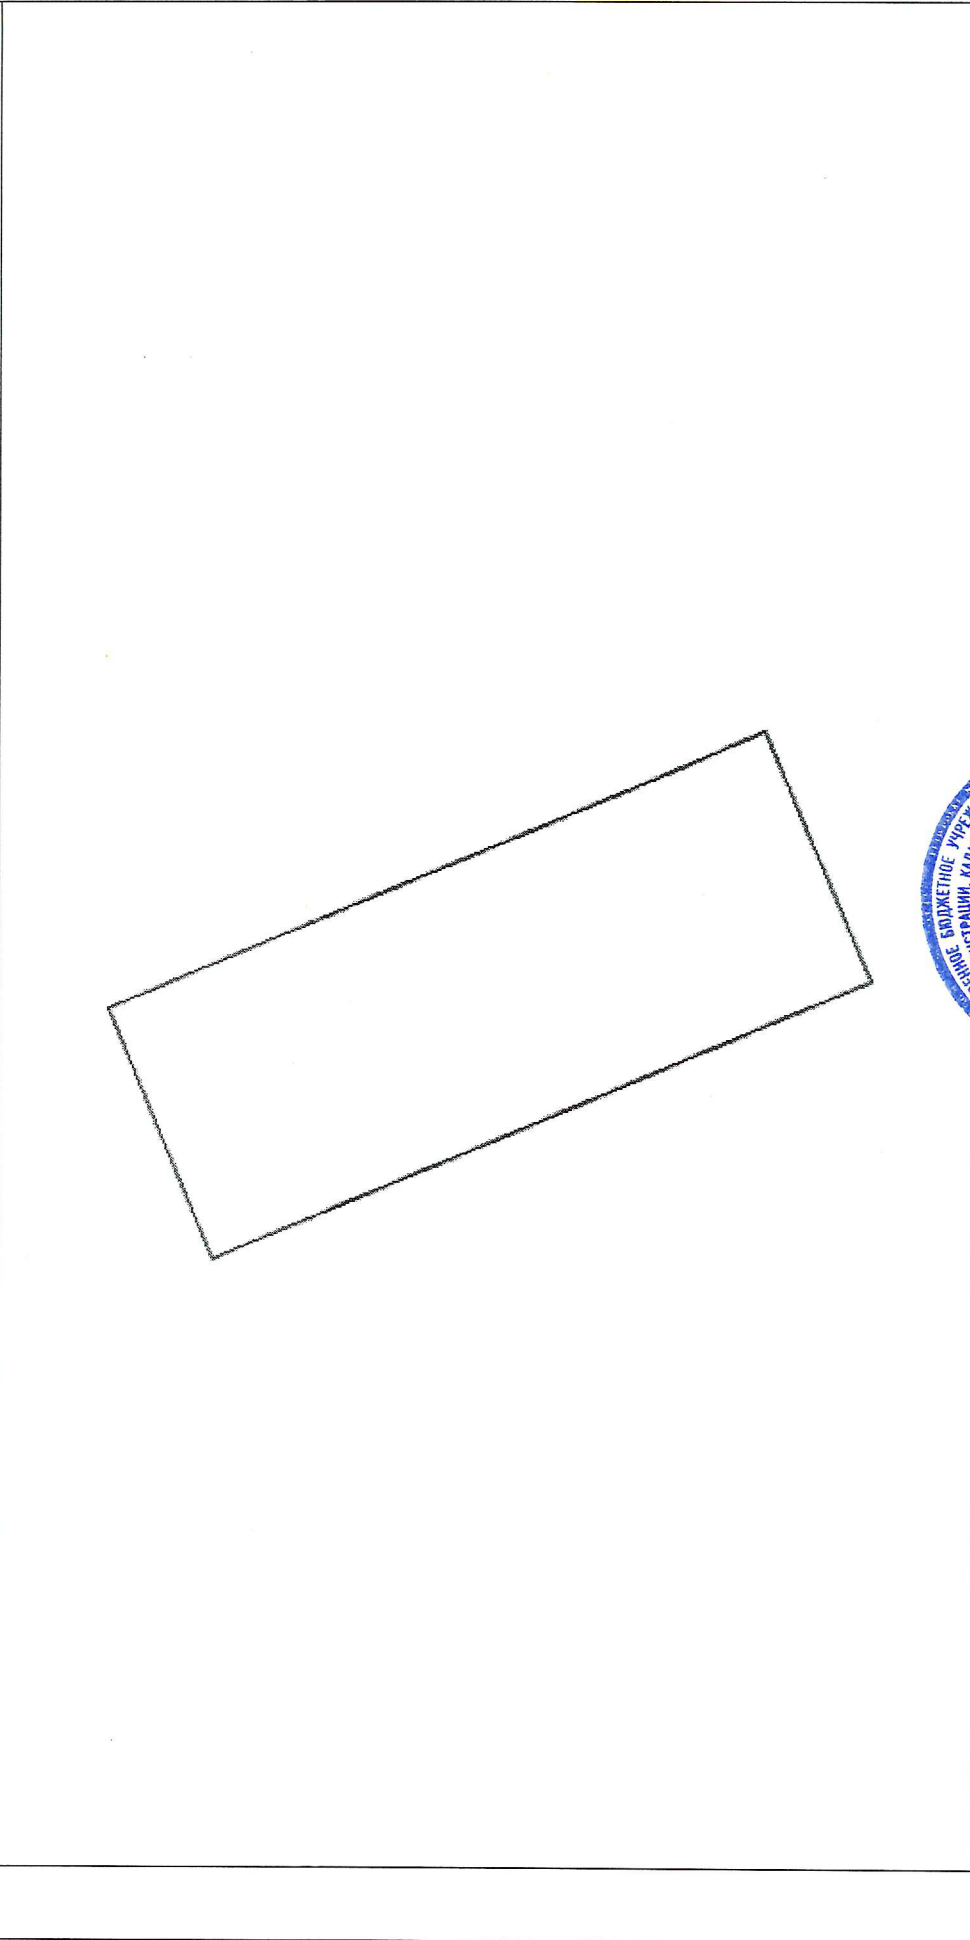1	Кадастровый номер: 24:46:0108001:2264	2	Лист № 2	3	Всего листов: 2
4	План (чертеж, схема) земельного участка				
					
5	Масштаб 1:200				

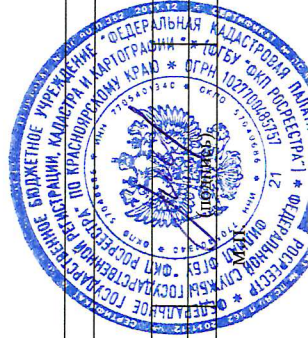

Ведущий инженер
(полное наименование должности)

О. М. Новоселова
(инициалы, фамилия)