




КАДАСТРОВЫЙ ПАСПОРТ ЗЕМЕЛЬНОГО УЧАСТКА

"01" февраля 2016 г. № 24/16-62050

1	Кадастровый номер: 24:46:2102002:77	2	Лист № 2	3	Всего листов: 2
4	План (чертеж, схема) земельного участка				

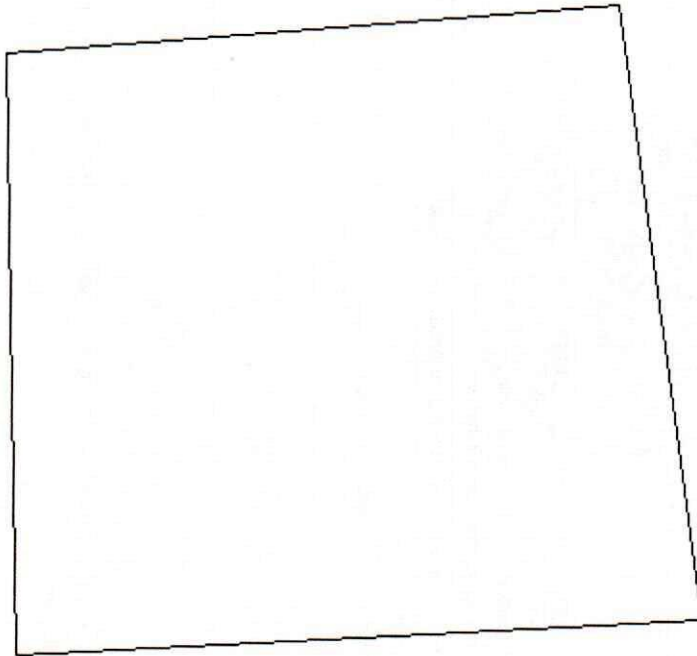

5 Масштаб 1:300



Инженер II категории межрайонного отдела  
(полное наименование должности)

А. С. Белошапкина  
(инициалы, фамилия)